



COMUNE DI SAN MINIATO
Provincia di Pisa

Legge Regionale n° 5 del 16.1.1995
PIANO STRUTTURALE

QUADRO CONOSCITIVO

Il Sindaco: Angelo Frosini
L'Assessore all'Urbanistica: Piero Sagni

Progettisti:
Capogruppo: Prof. Ing. Alberto Clementi
Arch. Roberto Ida'
Arch. Manrico Loggi
Arch. Stefano Palumbo
Arch. Luigi Pierotti

Agronomo: Agr. Roberto Righi
Geologo: Geol. Franca Castellani
Ing. Idraulico: Geol. Francesco Tacchi
Ing. Nicola Croce

Consulenti:
Analisi del territorio rurale: Arch. Sandro Ciabatti
Analisi del paesaggio: Arch. Marta Fioravanti
Mobilità: Ing. Luciano Niccolai
Analisi storica: Arch. Paola Imbosi

Collaboratori:
Rilevamenti: Arch. Paola Gatti
Restituzione Grafica: Arch. Arianna Nassi o Di Nasso

Ufficio del piano:
Coordinatore settore pianificazione: Dott. Davide Bari
Responsabile del procedimento: Arch. Paolo Danti
Arch. Carlotta Pierazzini

TAV
4.1.b

SERVIZI PUBBLICI E
PRIVATI

Scala
1:10000
Ottobre 2003

Turistico-Ricettiva

- Agriturismo
- Affittacamere
- Albergo

Associazione

- Sportiva
- Culturale
- Sociale
- di Volontariato

Scuola


- Materna
- Elementare
- Media
- Superiore

Commercio

- Media alimentare
- Media non alimentare
- Grande non alimentare
- Cooperativa
- Depuratore

Servizi Pubblici

- Stazione Ferroviaria
- Ospedale
- Municipio
- Biblioteca
- Ufficio postale
- Banca
- Carabinieri
- Guardia di Finanza
- Vigili Urbani
- Giudice di Pace
- Agenzia Entrate
- U.S.L.
- Chiese
- Cimiteri
- Esattoria Imposte Dirette
- Anagrafe
- Ufficio AGES
- Parcheggi

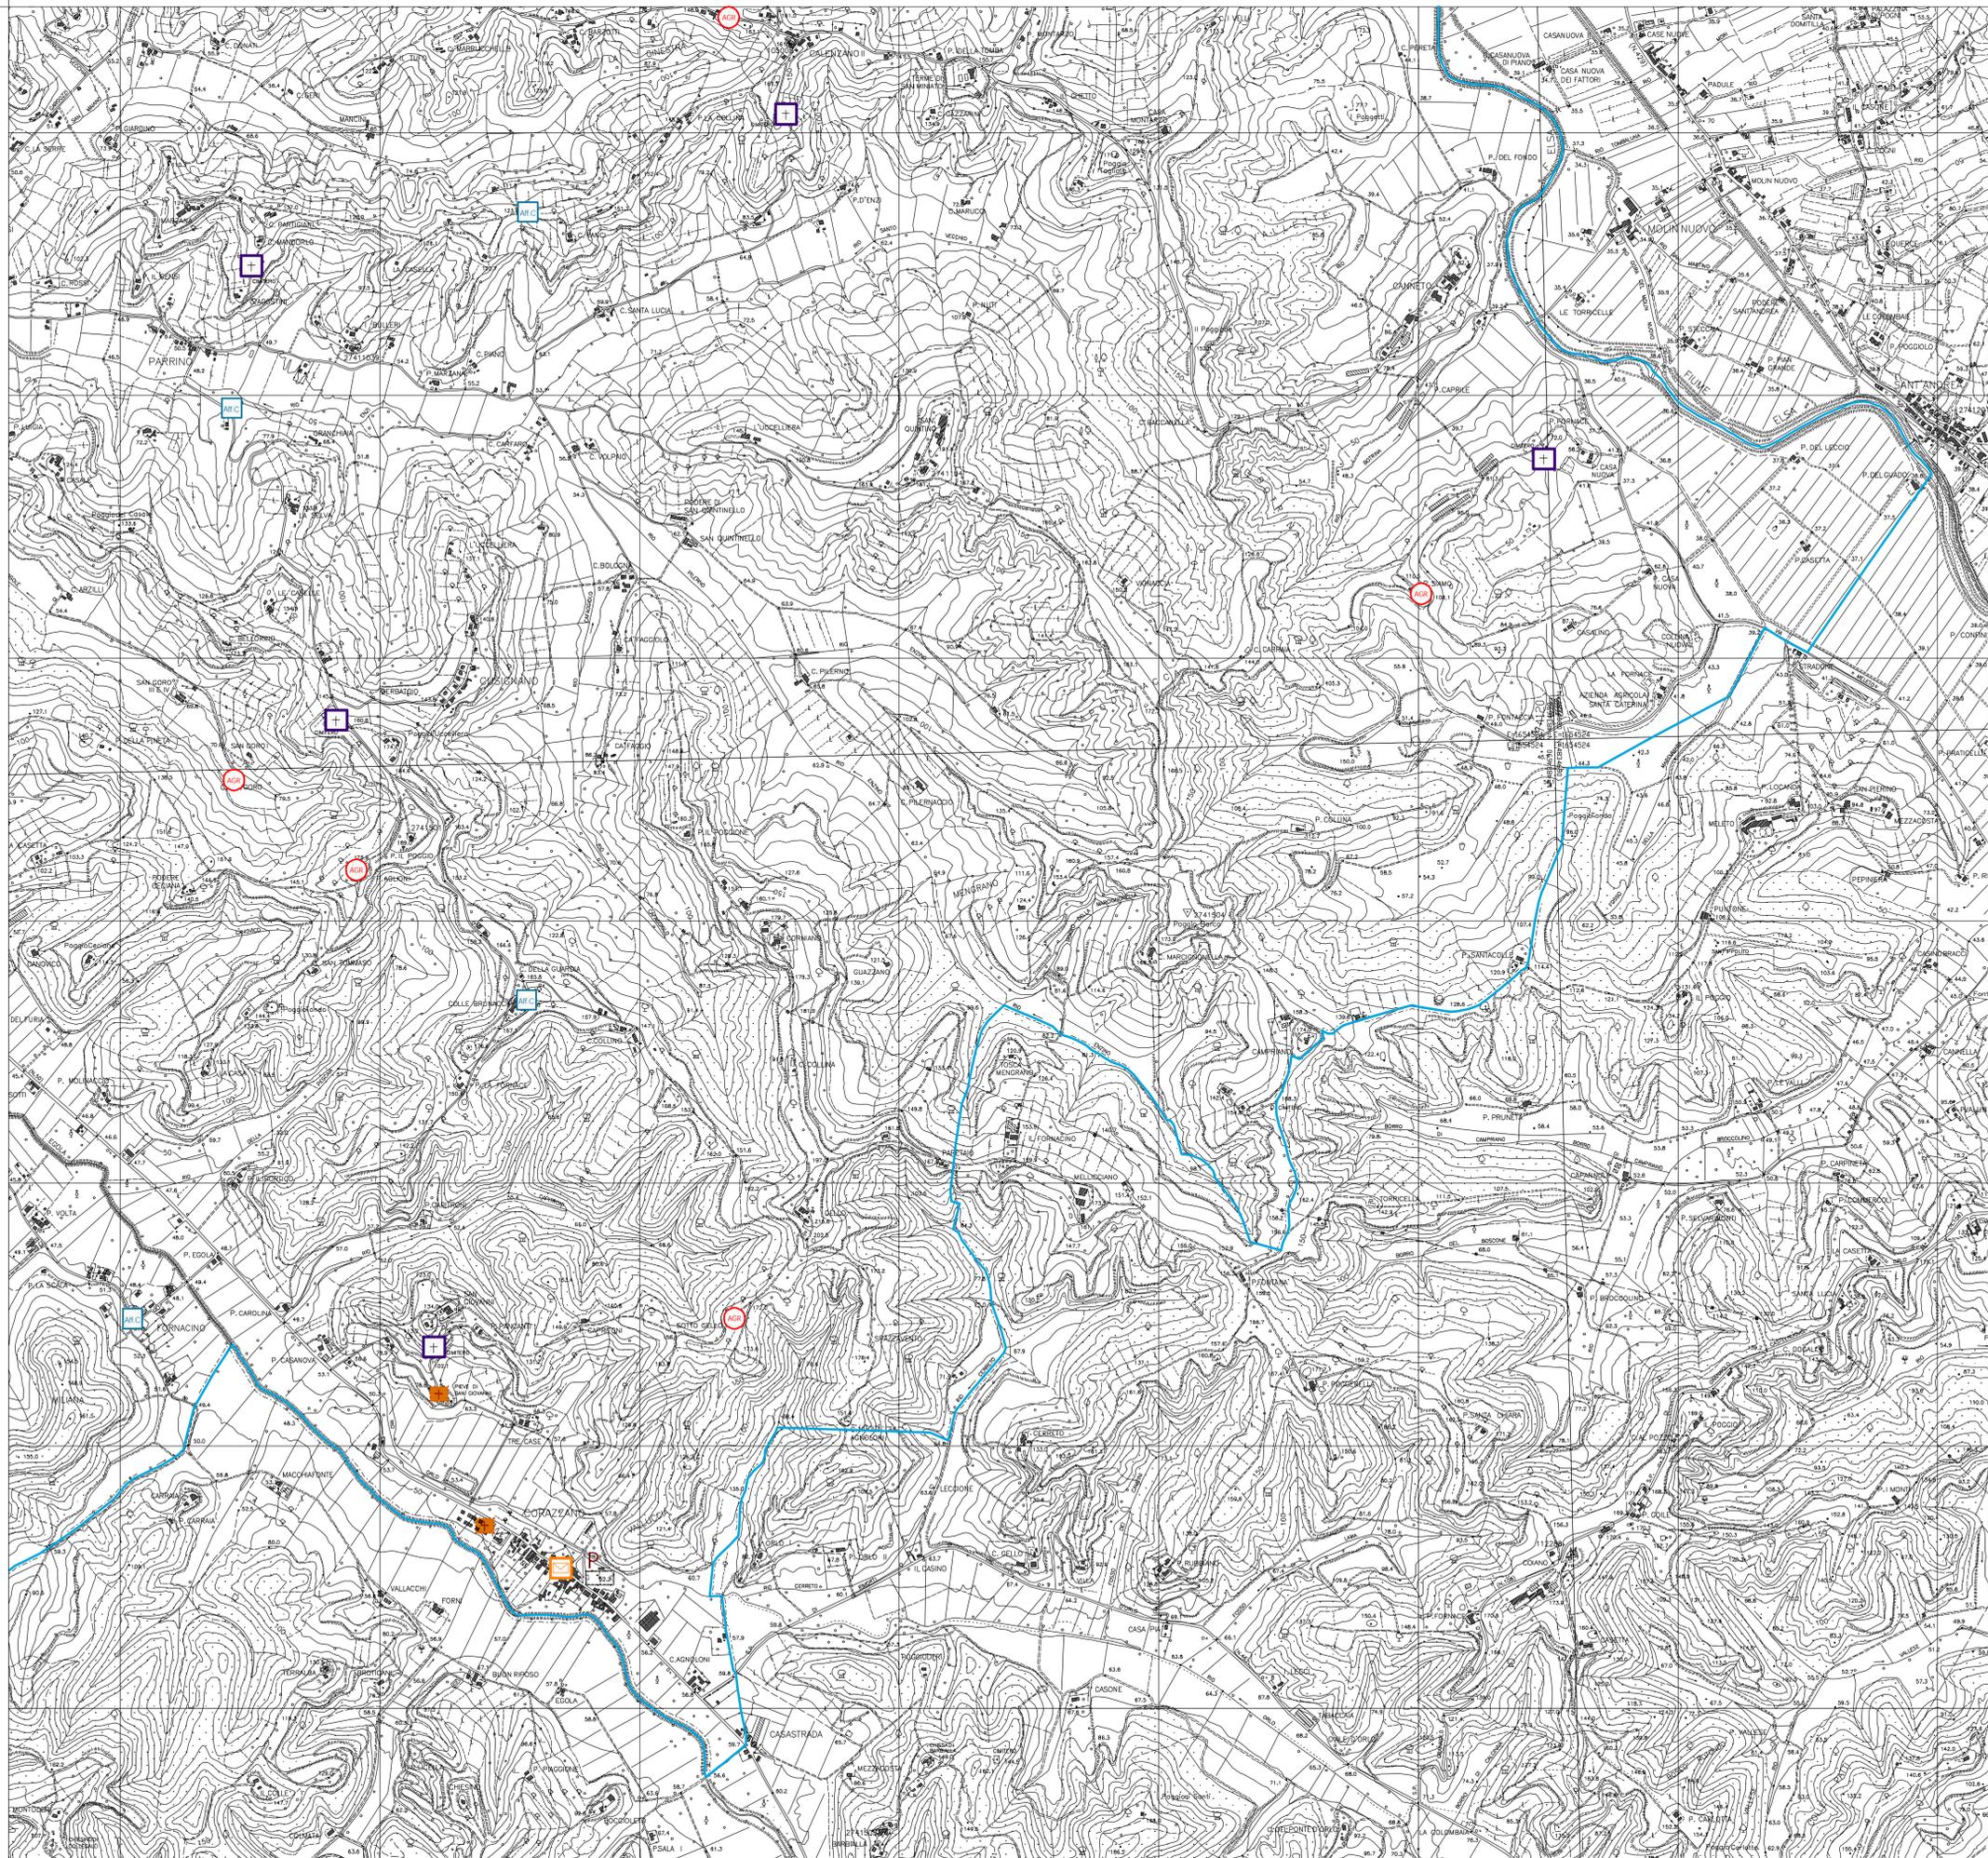

Fonte:
Provincia di Pisa S.I.T.I.
Comune di San Miniato - Ufficio Urbanistica