



COMUNE DI SAN MINIATO
Provincia di Pisa

Legge Regionale n° 5 del 16.1.1995
PIANO STRUTTURALE

QUADRO CONOSCITIVO

Il Sindaco: Angelo Frosini
L'Assessore all'Urbanistica: Piero Bagni

Progettisti:
Capogruppo: Prof. Ing. Alberto Clementi
Arch. Roberto Ida
Arch. Massimo Leggi
Arch. Stefano Palumbo
Arch. Luigi Pierotti

Agronomo: Agr. Roberto Righi
Geologi: Geol. Franca Castellani
Geol. Francesco Tacchi
Ing. Idraulico: Ing. Nicola Croce

Consulenti:
Analisi del territorio rurale: Arch. Sandro Ciabatti
Analisi del paesaggio: Arch. Marta Fioravanti
Mobilità: Ing. Luciano Nicolai
Analisi storica: Arch. Paola Imbesi

Collaboratori:
Rilevamenti: Arch. Paola Gatti
Restituzione Grafica: Arch. Arianna Nassi o Di Nasso

Ufficio del piano:
Coordinatore settore pianificazione: Dott. Davide Bani
Responsabile del procedimento: Arch. Paolo Danti
Arch. Carlotta Pierazzini

TAV 7.7.2	CENTRI STORICI MINORI Balconevisi	Scala 1:2000 Marzo 2004
--------------	--------------------------------------	-------------------------------


COMUNE DI SAN MINIATO
PIANO DEI CENTRI STORICI MINORI VARIANTE AL P.R.G. L.R.T. 59/80
SCHEDE DI PROGETTO URBANISTICO-EDILIZIO PER SETTORI URBANI
SINTESI DEI DATI DI INDAGINE

ARCH. MASSIMO BARTOLOZZI ARCH. TERESA ARRIGHETTI arch. Francesca Banchetti 2002



BALCONEVISI

COMUNE DI SAN MINIATO
PIANO DEI CENTRI STORICI MINORI VARIANTE AL P.R.G. L.R.T. 59/80
SCHEDE NORMA DEL CENTRO STORICO
BALCONEVISI
ARCH. MASSIMO BARTOLOZZI ARCH. TERESA ARRIGHETTI arch. Francesca Banchetti 2002
11

1. ANALISI STORICO-TIPOLOGICA DELL'EDIFICATO

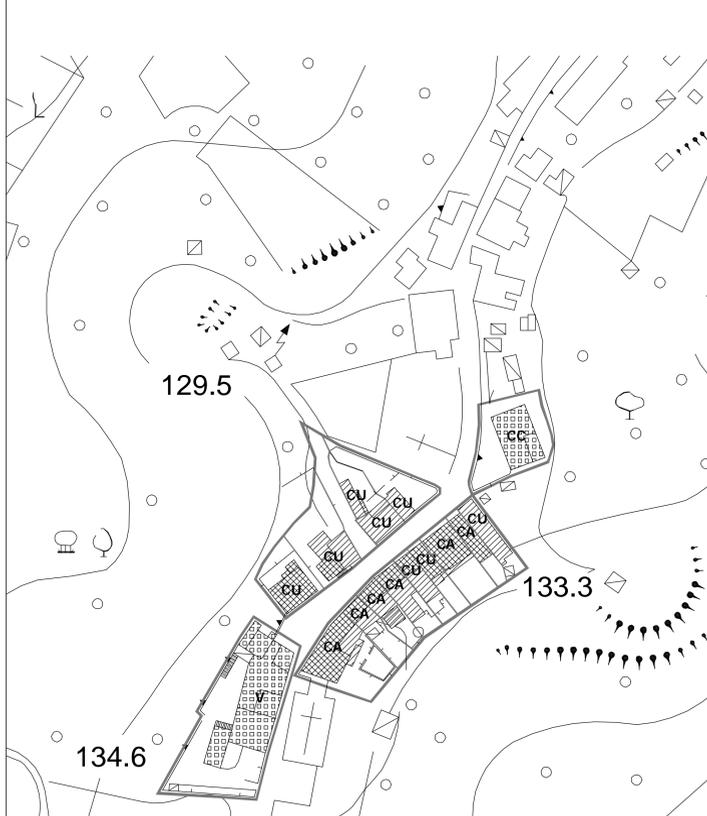

2. DESTINAZIONE D'USO DEGLI EDIFICI

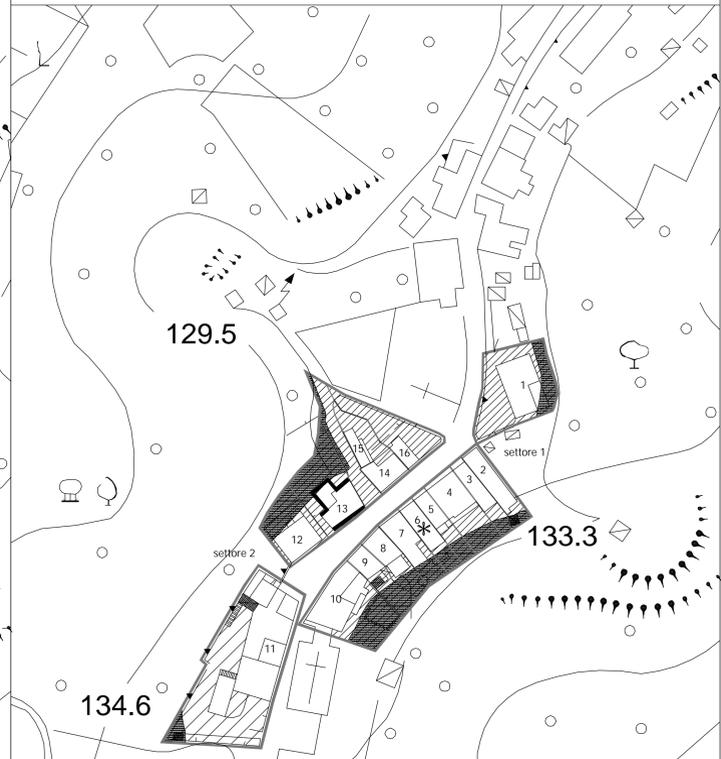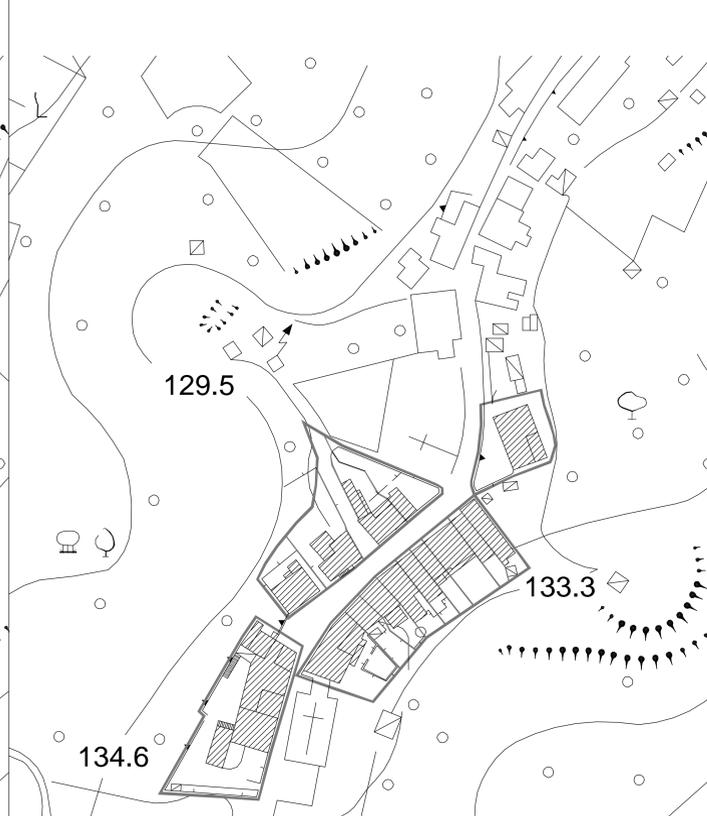



3. STATO DI CONSERVAZIONE DELL'EDIFICATO



LEGENDE



COMUNE DI SAN MINIATO
PIANO DEI CENTRI STORICI MINORI VARIANTE AL P.R.G. L.R.T. 59/80
BALCONEVISI
12

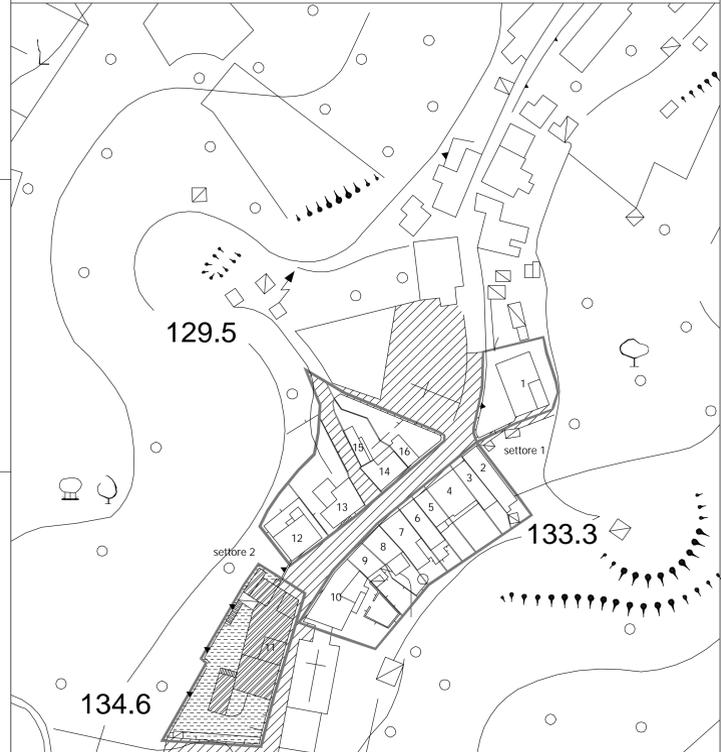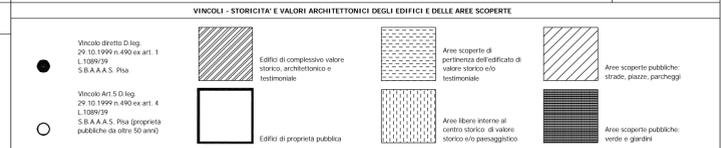

Fonte: Comune di San Miniato, Piano dei centri Storici Minori, variante al P.R.G. L.R.T. 59/80