



# COMUNE DI SAN MINIATO

Provincia di Pisa

## REGOLAMENTO URBANISTICO

Legge Regionale n.I del 03.01.2005

Il Sindaco  
Angelo Frosini

L'Assessore all'Urbanistica  
Piero Bagni

### PROGRAMMA DI INTERVENTO PER L'ABBATIMENTO DELLE BARRIERE ARCHITETTONICHE E URBANISTICHE

**Progettisti:**

Capogruppo: Prof. Ing. Alberto Clementi  
Arch. Roberto Idà  
Arch. Manrico Logli  
Arch. Stefano Palumbo

Consulenti: Arch. Carlotta Pierazzini




Collaboratori: Ing. Claudio Paperini  
Geom. Paolo Fredianelli

**Ufficio di Piano:**

Coordinatore settore pianificazione: Dott. Davide Bani  
Responsabile del procedimento: Arch. Saskia Cavazza

APPROVATO aprile 2008

TP_2c	Accessibilità San Miniato, Borghi interni	Scala 1:5.000
		Ottobre 2006

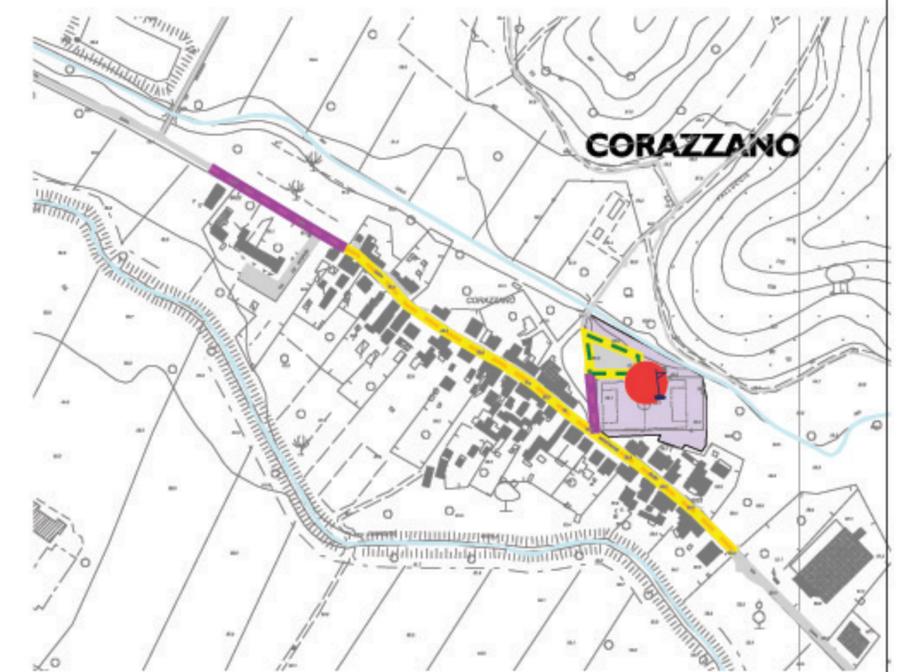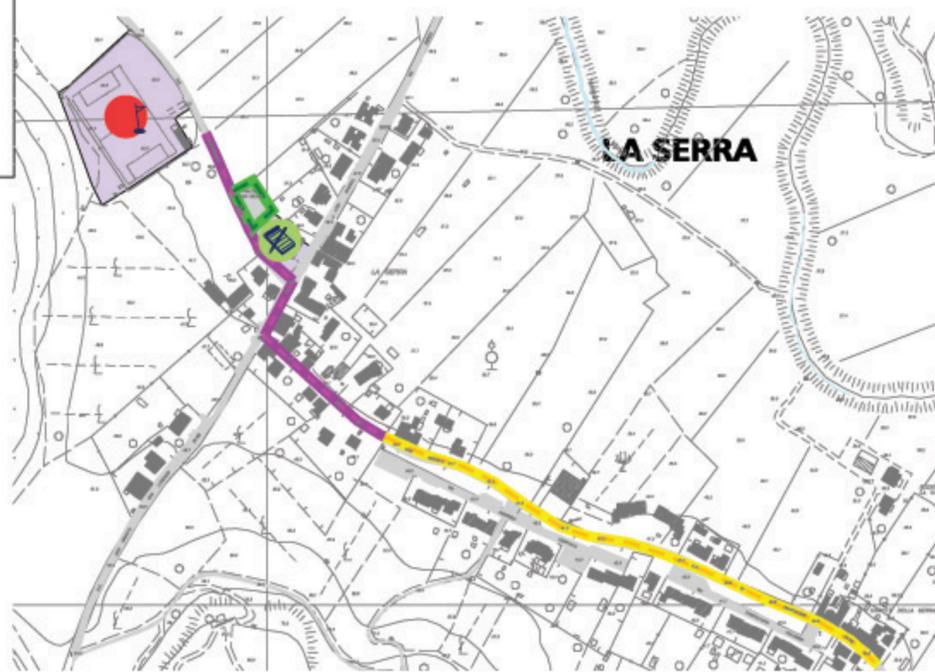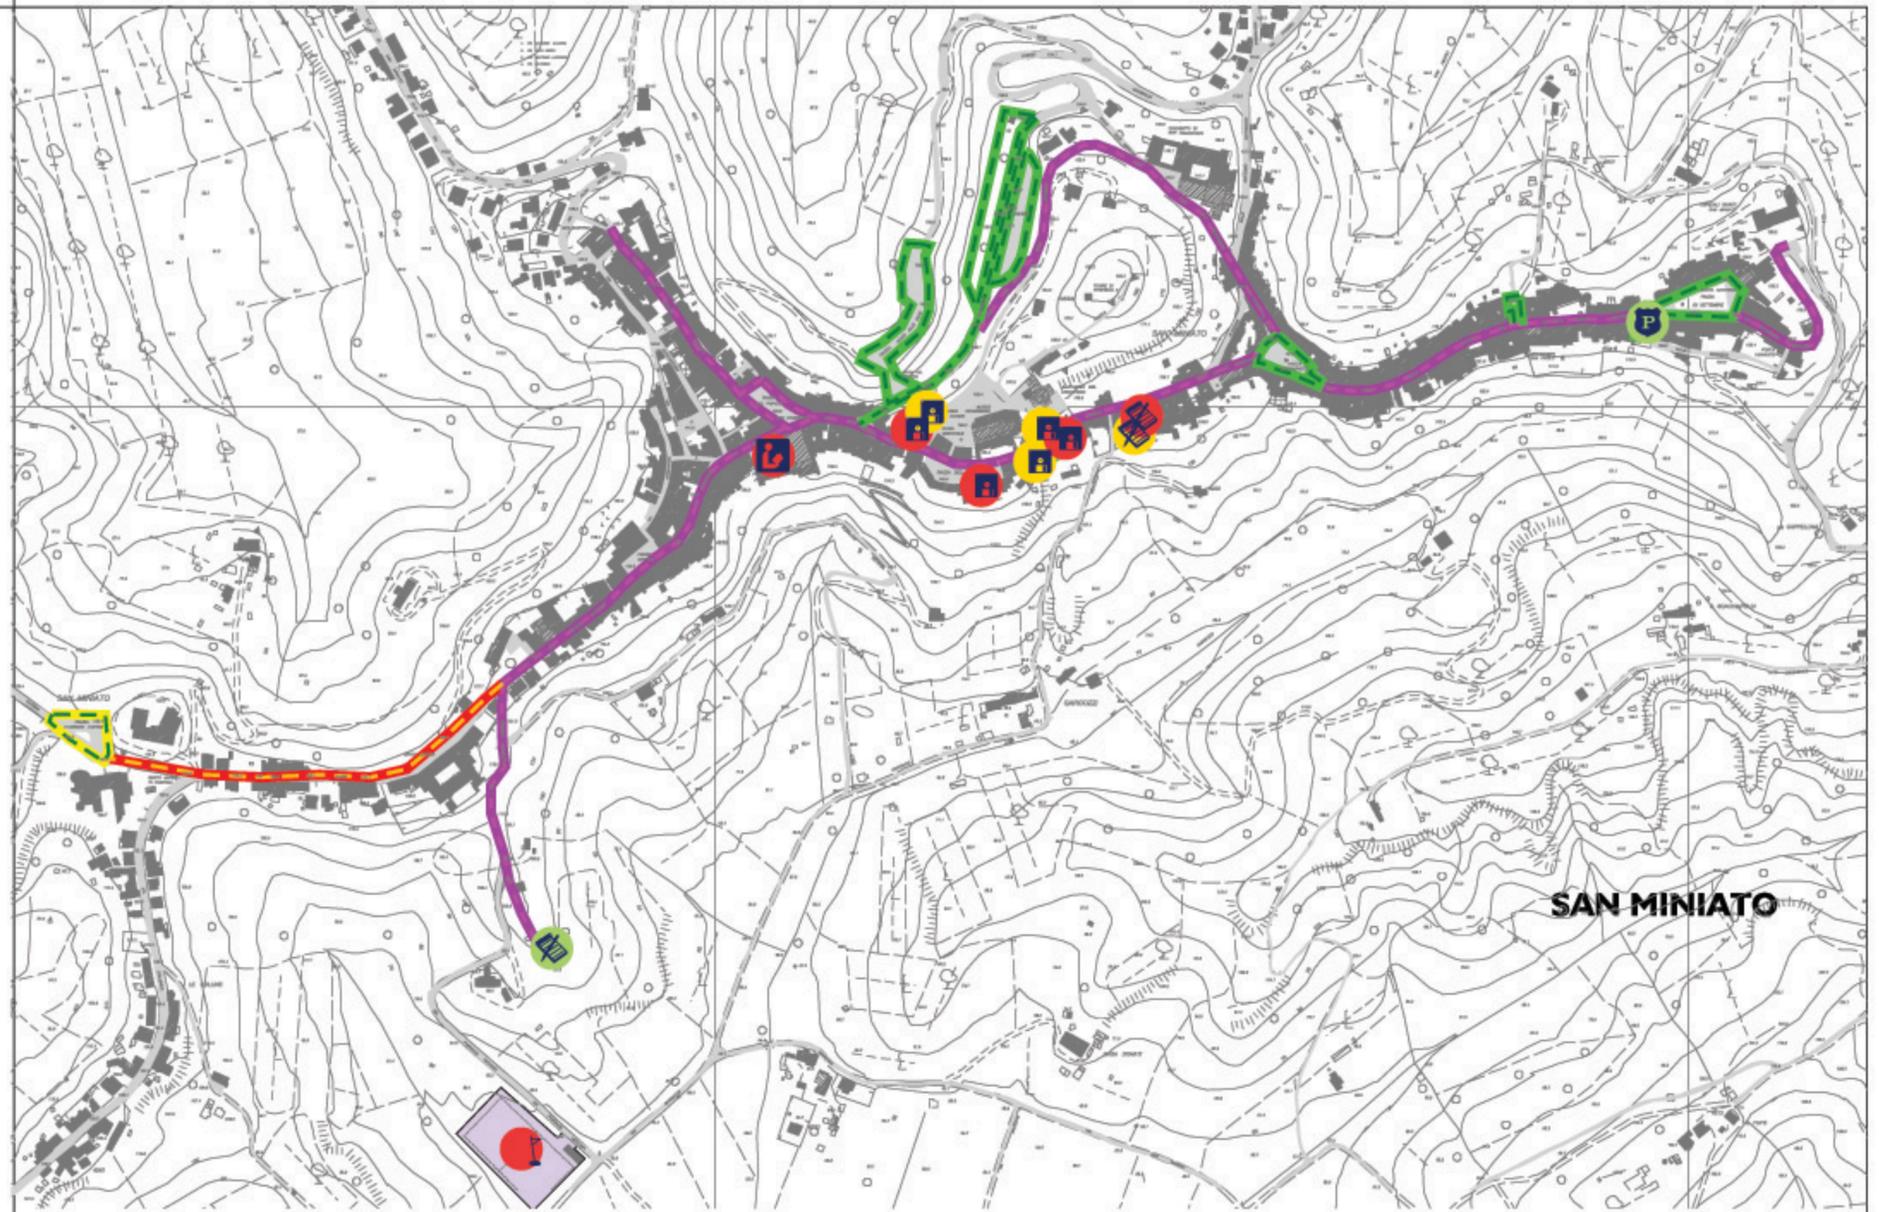

#### LEGENDA

**Funzione Edificio**

- |  |                        |  |                             |
|--|------------------------|--|-----------------------------|
|  | Attrezzature Sanitarie |  | Polizia                     |
|  | Biblioteca             |  | Sala convegni               |
|  | Centri Ricreativi      |  | Scuole                      |
|  | Cimiteri               |  | Strutture sportive          |
|  | Direzione didattica    |  | Ufficio pubblico            |
|  | Farmacia               |  | aree di pertinenza rilevate |
|  | Museo                  |  |                             |

**Grado di accessibilità degli edifici Pubblici**

- accessibile
- accessibile con accompagnatore
- non accessibile

**Grado di accessibilità per portatori di handicap motorio**

- accessibile
- con accompagnatore
- non accessibile
- non esistente

**Grado di accessibilità per non vedenti**

- accessibile
- con accompagnatore
- non esistente