



COMUNE DI SAN MINIATO
Provincia di Pisa


**PIANO COMUNALE
DI CLASSIFICAZIONE ACUSTICA**
ai sensi dell'art. 5 della L.R. 89/1998 e succ. mod. ed int.

APPROVATO

Il Sindaco
Angelo Frosini

L'Assessore all'Urbanistica
Piero Bagni

Prima Variante

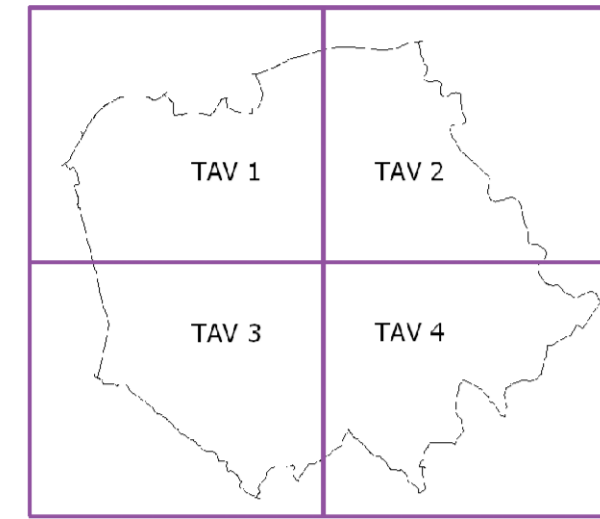

Progettisti: Arch. Saskia Cavazza
P. I. Siriano Frediani
Coordinatore settore pianificazione: Dott. Davide Bani
Responsabile del procedimento: Arch. Saskia Cavazza
Collaboratori: Dott. Stefano Tognarelli

TAV 4

Classificazione Acustica

Scala
1:10.000

Aprile
2008

ZONIZZAZIONE ACUSTICA

- Classe I
- Classe II
- Classe III
- Classe IV
- Classe V
- Classe VI
- Aree destinate a spettacolo

