




COMUNE DI SAN MINIATO
Provincia di Pisa

2° REGOLAMENTO URBANISTICO VARIANTE N.3

Legge Regionale 03.01.2005, n.1
Legge Regionale 10.11.2014, n.65


Il Sindaco
Simone Giglioli

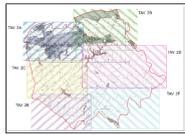

Gruppo di lavoro
Dirigente Settore 3 - Servizi Tecnici Arch. Antonino Bova
Servizio Urbanistica e Passaggio Arch. Antonino Bova
Geot. Chiara Lagina
Arch. Giuliano Tonelli
Servizio Edilizia Privata Ing. Fabio Talini
Geom. Claudio Nicotri
Responsabile del procedimento Arch. Antonino Bova
Garante della comunicazione Dott.ssa Valentina Nardinelli
adottata con deliberazione C.C. n.9 del 28.03.2019
approvata con deliberazione C.C.

Tavola n. 2C	Disciplina dei territori urbani e rurali	Scala 1:5.000 Settembre 2019
------------------------	---	---------------------------------------

- LEGENDA:**
- Confine comunale
 - Limite U.T.O.E.
 - Ambiti della conservazione del tessuto urbano**
 - Centri Storici Minori (C.C. n.42 del 15.05.2003)
 - Centri Storico S. Miniato (C.C. n.37 del 05.06.2001)
 - Luoghi a statuto speciale**
 - Luogo a Statuto Speciale
 - Patrimonio edilizio schedato**
 - Fabbricato rurale isolato con n. scheda
 - Edifici rurali singoli
 - Tabaccola
 - Mulini
 - Chiesa
 - Oratorio
 - A Statuto Speciale:**
 - Podere
 - Ville
 - Nuclii rurali
 - Chiese
 - Pievi
 - Tabaccola
 - Torre
 - Casello
 - Edifici di particolare pregio architettonico o di valore storico ambientale
 - Arece della trasformazione ordinaria**
 - Arece di consolidamento del tessuto urbano**
 - Arece residenziali di consolidamento
 - Arece produttive di consolidamento
 - Arece commerciali-direzionali di consolidamento
 - Arece di riqualificazione
 - Arece di riqualificazione - ambiti di rinnovo e rigenerazione urbana
 - Arece di completamento del tessuto urbano**
 - Arece residenziali di completamento
 - Arece produttive di completamento
 - Arece commerciali-direzionali di completamento
 - Arece di tutela**
 - Arece di salvaguardia e tutela ambientale
 - Arece di tutela idraulica
 - Cassa d'espansione
 - Tutela ambientale
 - Argini
 - Argini di progetto
 - Reti infrastrutturali**
 - Viabilità esistente
 - Percorsi pedonali e/o ciclabili esistenti
 - Percorsi pedonali e/o ciclabili di progetto
 - Strada di progetto
 - Strada - interventi di adeguamento
 - Percorso Via Francigena
 - Impianto meccanizzato di risalita
 - Piazza pedonale
 - Ambiti del territorio rurale**
 - Arece periurbane
 - Ep "Arno"
 - Ep "Piano"
 - Ec "Colline Interne"
 - Ec "Colline Occidentali"
 - Ev "Egola"
 - Ev "Elsa"
 - El "Fluviale"
 - Colle di San Miniato nord
 - Colle di San Miniato sud
 - Attrezzature e servizi pubblici e di interesse pubblico**
 - Parco pubblico esistente
 - Parco pubblico di progetto
 - Verde pubblico esistente
 - Verde pubblico di progetto
 - Arece per impianti sportivi esistenti
 - Arece per impianti sportivi di progetto
 - Orti Sociali
 - Verde privato
 - Servizi di interesse comune esistenti
 - Servizi di interesse comune di progetto
 - Plateatico di progetto
 - Arece per filtrazione esistenti
 - Arece per filtrazione di progetto
 - Arece cimiteriali esistenti
 - Arece cimiteriali di progetto
 - Arece per impianti tecnologici
 - Impianti carburanti
 - Centralità territoriali**
 - Polo della logistica
 - Polo delle aree di stoccaggio
 - Basilica
 - Rofia, Cittadella degli sport d'acqua
 - Progetti locali**
 - Progetto locale LP1 - Nuova Egola
 - Ambiti soggetti a disciplina di comparto**
 - Piani attuativi vigenti
 - Progetti Unitari
 - APTR
 - Ambiti della trasformazione del tessuto urbano**
 - Arece a destinazione prevalentemente residenziale
 - Arece a destinazione produttiva
 - Arece a destinazione prevalentemente commerciale e direzionale

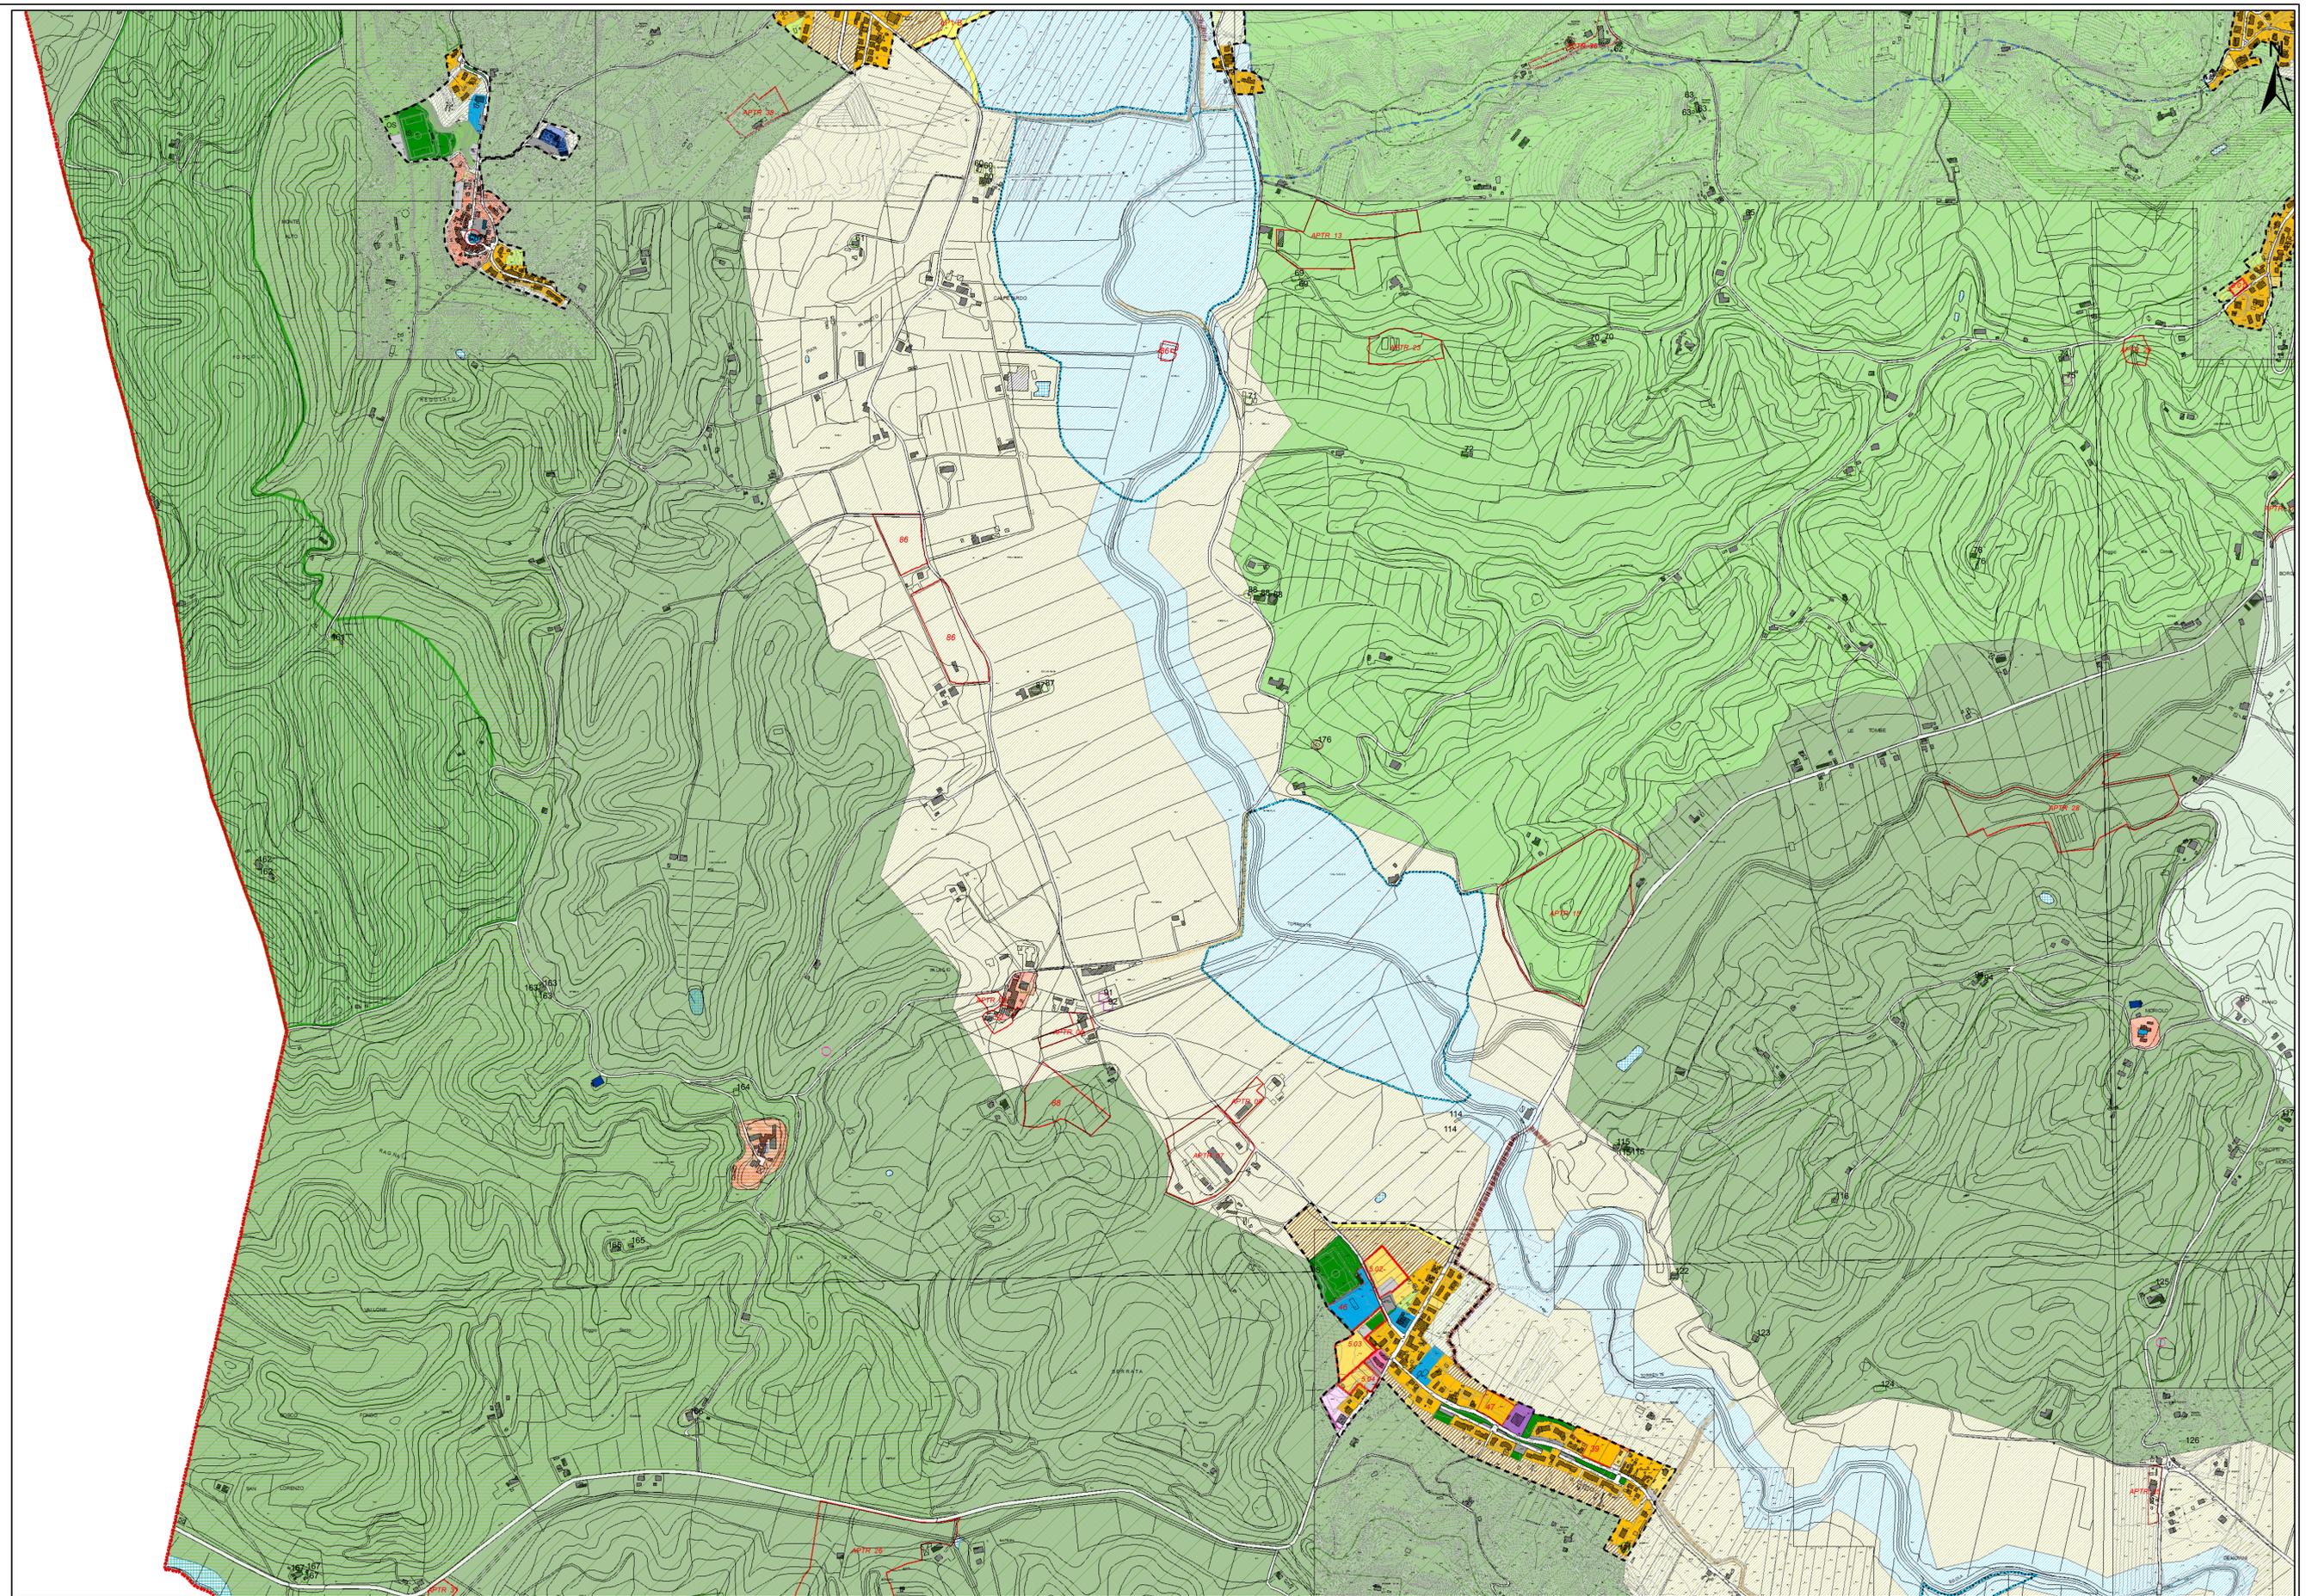

CARTOGRAFIA: fonte CTR 1:10.000 anno 1998 (shp)
CTR 1:2.000 anno 2003 (shp)
Aggiornamento cartografico a cura dell'ufficio Urbanistica
del Comune di San Miniato, Marzo 2014