



COMUNE DI SAN MINIATO  
Provincia di Pisa

Legge Regionale n° 5 del 16.1.1995  
PIANO STRUTTURALE

### QUADRO CONOSCITIVO

Il Sindaco  
Angelo Frosini

L'Assessore all'Urbanistica  
Piero Bagni

Progettisti:  
Capogruppo Prof. Ing. Alberto Clementi  
Arch. Roberto Ida'  
Arch. Manrico Logli  
Arch. Stefano Palummo  
Arch. Luigi Pierotti

Agronomo Agr. Roberto Righi  
Geologi Geol. Franca Castellani  
Geol. Francesco Tacchi  
Ing. Idraulico Ing. Nicola Croce

Consulenti:  
Analisi del territorio rurale Arch. Sandro Ciabatti  
Analisi del paesaggio Arch. Marta Fioravanti  
Mobilità Ing. Luciano Niccolai  
Analisi storica Arch. Paola Imbesi

Collaboratori:  
Rilevamenti Arch. Paola Gatti  
Restituzione Grafica Arch. Arianna Nassi o Di Nasso


Ufficio del piano:  
Coordinatore settore pianificazione Dott. Davide Bani  
Responsabile del procedimento Arch. Paolo Danti  
Arch. Carlotta Pierazzini

TAV  
6.7

CENTRALITA' DI  
AREA VASTA ESISTENTI E  
IN PROGRAMMA

Scala  
1:100000

Ottobre 2003

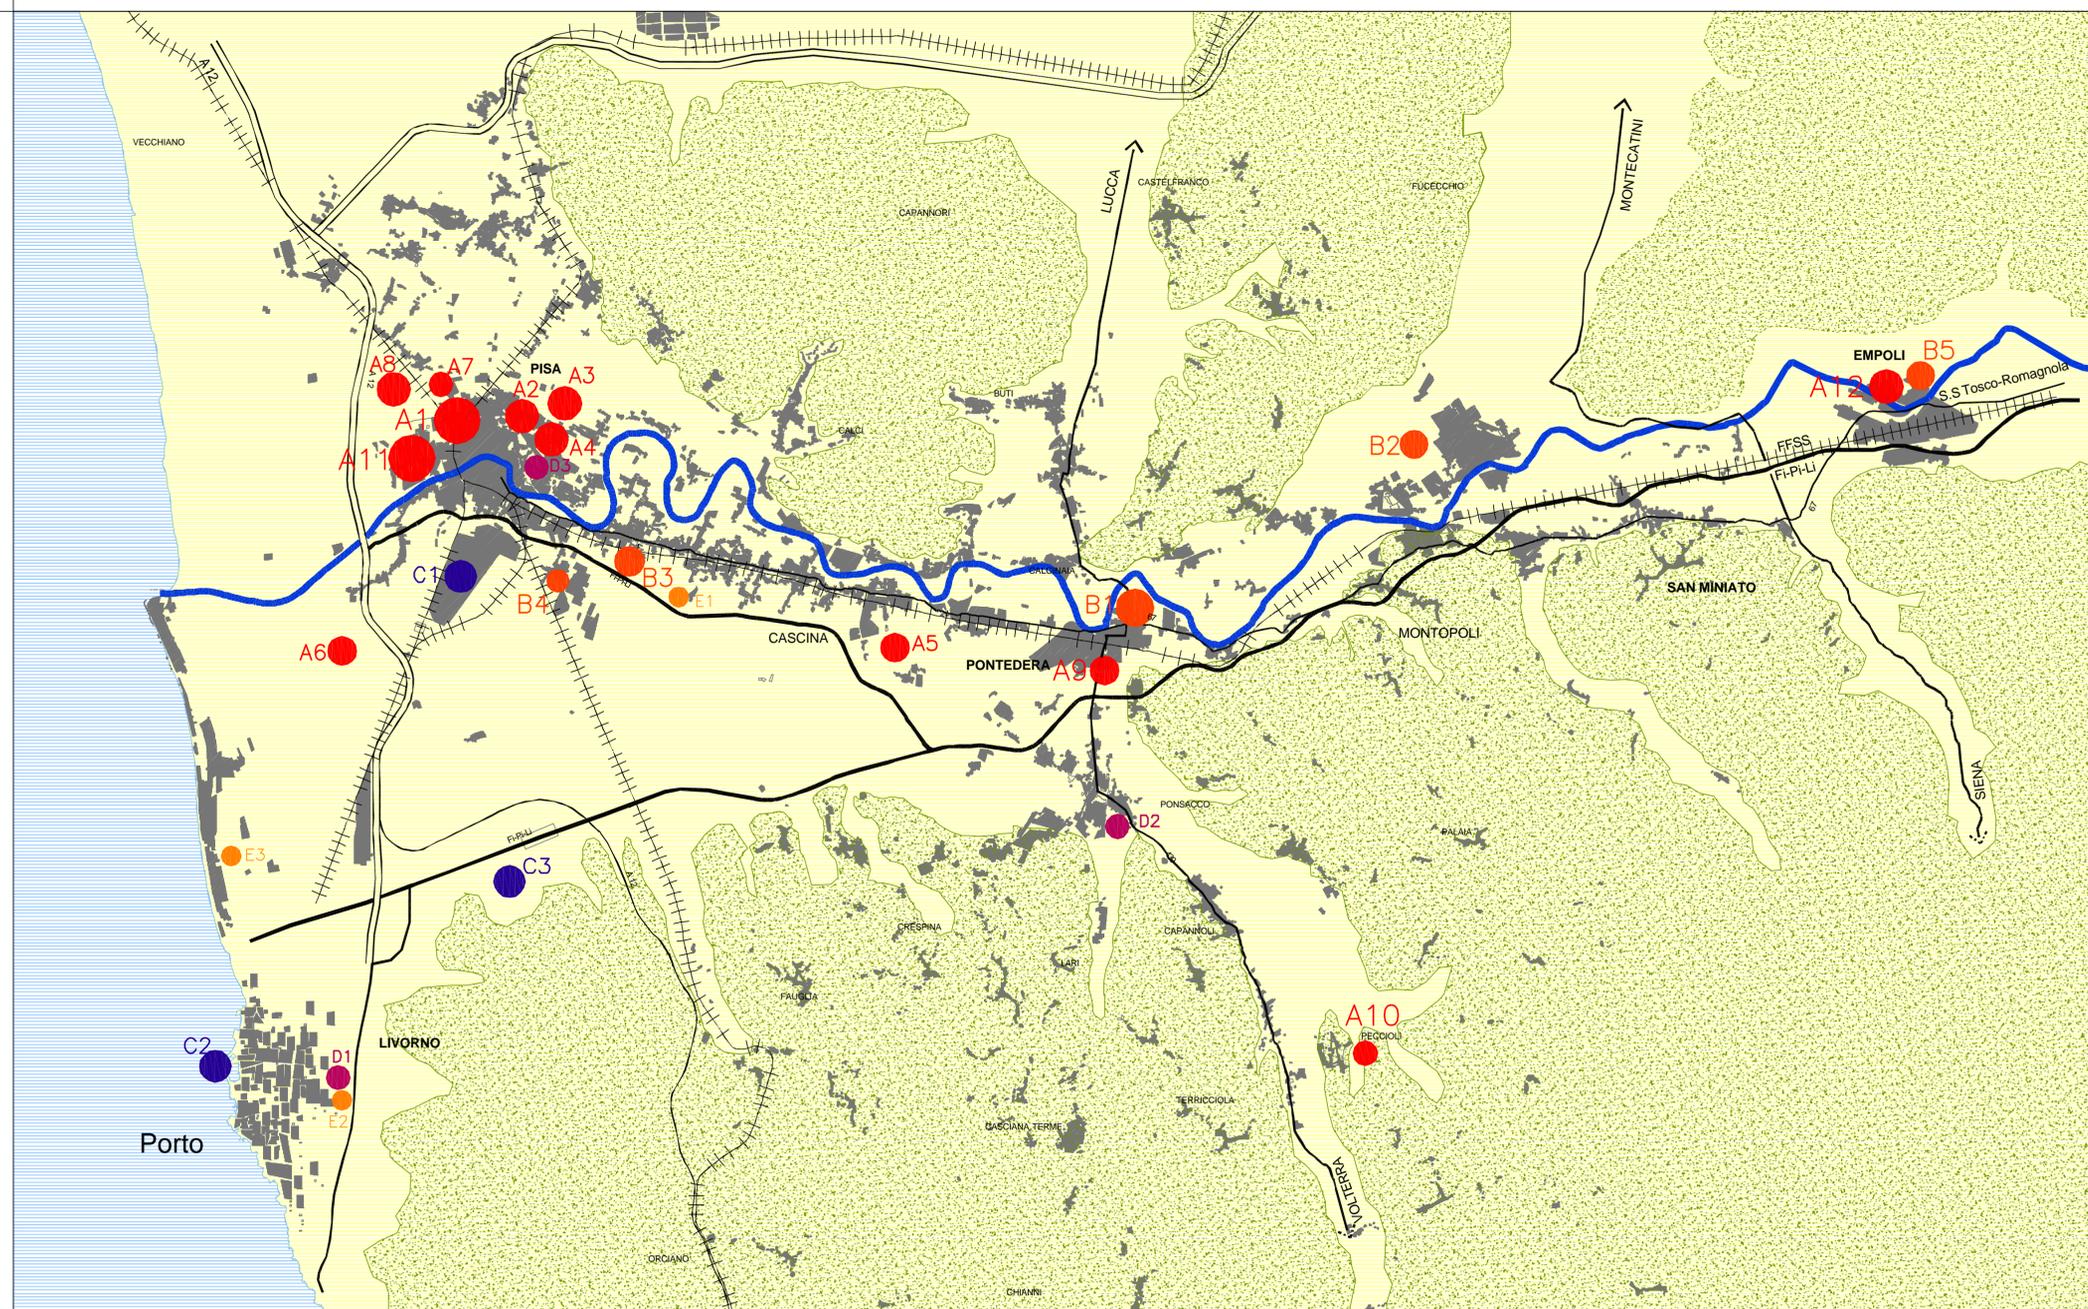

### LEGENDA

Fiume, FI-PI-LI, Ferrovia, S.S. Tosco Romagnola.

Attraversamenti  
(Siena-Montecatini, Volterra-Lucca)

Autostrada A12, Ferrovia, SS. Aurelia

A) UNIVERSITA' E CENTRI DI RICERCA  
A1) Università degli Studi di Pisa  
A2) Scuola Normale Superiore  
A3) Istituto Superiore Sant'Anna  
A4) C.N.R.  
A5) Progetto "Virgo"  
A6) I.N.F.N. (Istituto Nazionale Fisica Nucleare)  
A7) ENEL Centro Ricerca Termica  
A8) E.N.E.A.  
A9) Polo Sant'Anna /Valdera  
A10) Laboratorio Domotica e Biomeccanica Peccioli  
A11) Consorzio Pisa Ricerche  
A12) Università di Firenze

B) POLI TECNOLOGICI E IMPRESE HI-TEC  
B1) Pontech (Polo Tecnologico Pontedera)  
B2) Polo Tecnologico PO.TE.CO  
B3) Polo Tecnologico di Navacchio  
B4) Centro Omnitel  
B5) Centro Tecnologico Energia Alternativa

C) NODI ACCESSO ALLE RETI MATERIALI E IMMATERIALI  
C1) Aeroporto internazionale "Galileo Galilei"  
C2) Porto di Livorno  
C3) Centro intermodale di Guasticce

D) SPAZI PER LA COMUNICAZIONE E DIREZIONALITA'  
D1) Centro direzionale espositivo "Porta a Terra"  
D2) Strada mercato del mobilio di Ponsacco  
D3) Centro congressi di Pisa  
D4) Centro congressi expo di Montopoli

E) COMMERCIO EVOLUTO, SPORT E LOISIR  
E1) Ipermercato "Centro dei Borghi"  
E2) Centro commerciale "Porta a Terra"  
E3) Centro nazionale C.O.N.I.